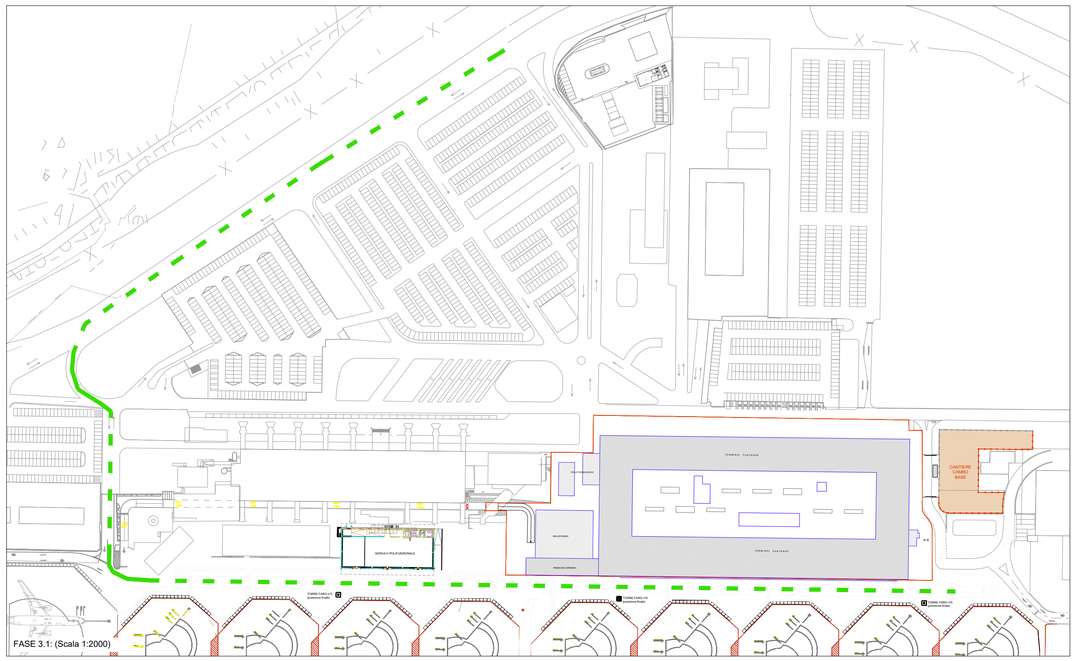

FASE 3.1: (Scala 1:2000)

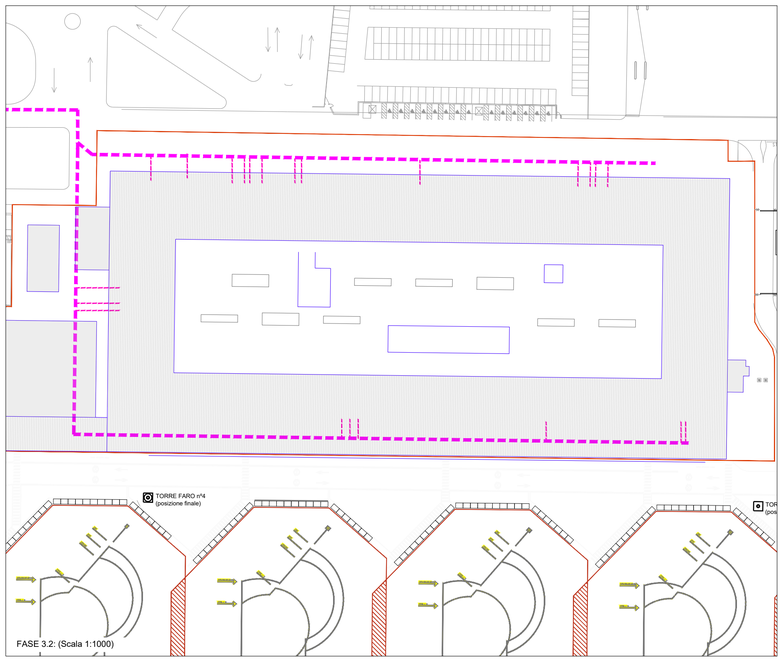

FASE 3.2: (Scala 1:1000)

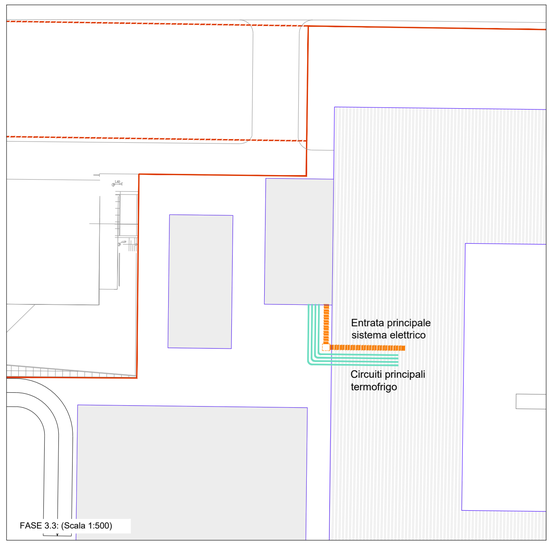

FASE 3.3: (Scala 1:500)

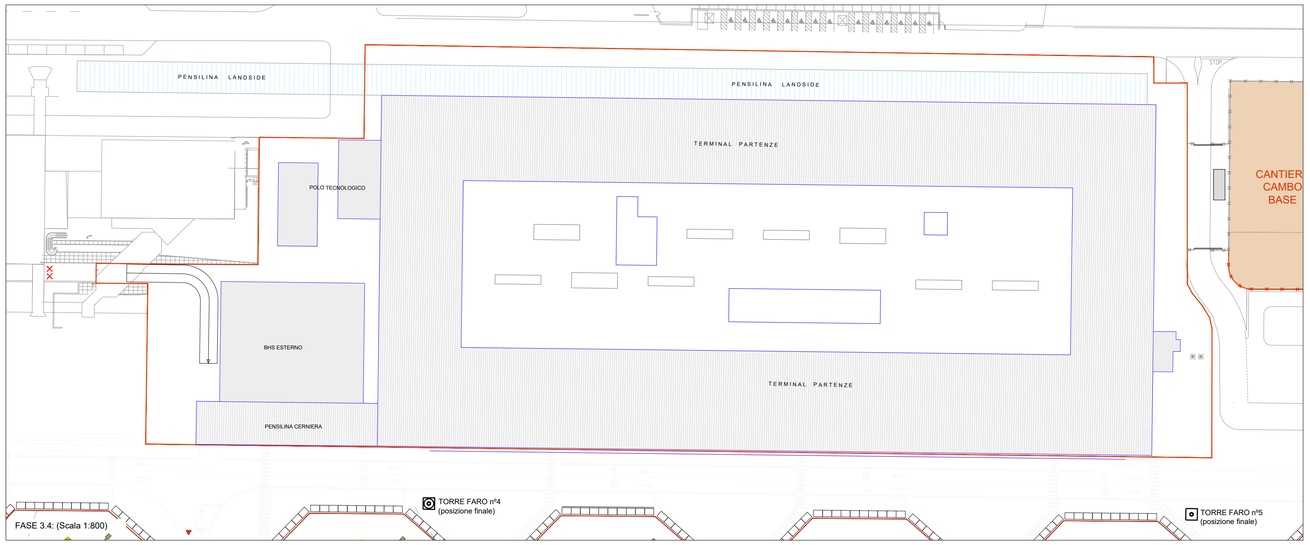

FASE 3.4: (Scala 1:800)

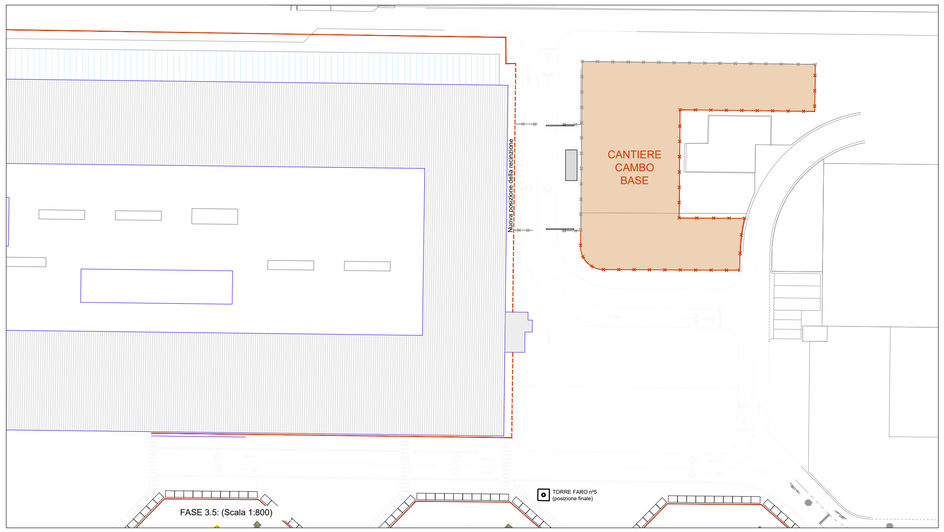

FASE 3.5: (Scala 1:800)

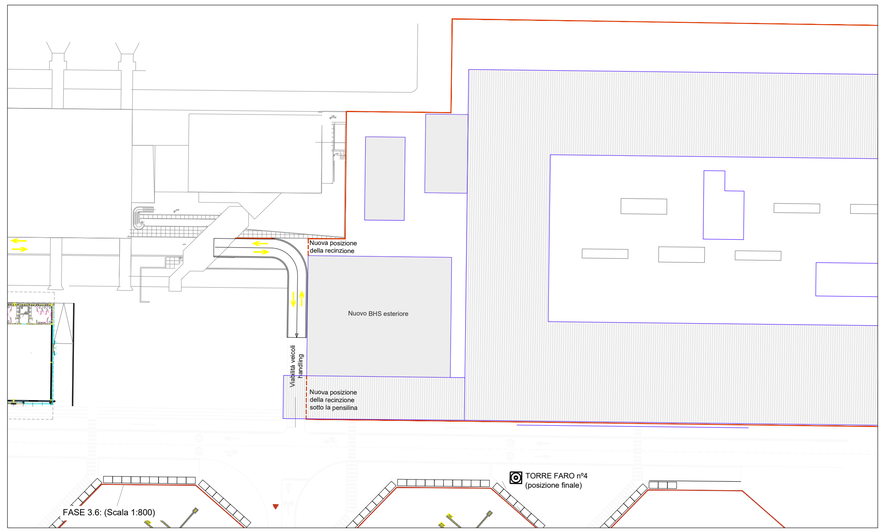

FASE 3.6: (Scala 1:800)

FASE 3

3.1.- Percorso alternativo per veicoli necessari nei lavori lato airside.

3.2.- Collegamenti a dorsali esistenti per le acque meteoriche e acque nere, lato landside e airside, provenienti dal terminal partenze.

3.3.- Allacciamenti dei servizi elettrici e termofrigo, dal polo tecnologico al terminal partenze, tramite i cavidotti verticale e fossati realizzati durante l'esecuzione del piano terra del terminal partenze.

3.4.- Realizzazione dei lavori di scavazione, fondamenti e montaggio completo della pensilina ladside, che comprende tutta la facciata del terminal partenze fino al collegamento con la esistente.

3.5.- Spostamento recinzione e sistemazione zona esterna, a este y sud del terminal partenze. Cordoli, asfaltato e segnaletica, per il viale d'accesso, parcheggi merci e handling, collegamenti con viabilità esistenti.

3.6.- Spostamento recinzione e apertura della viabilitá da -2.70, lato est.

NOTA: La planimetria base è solo orientativa, nei layout corrispondenti si determinano le dimensioni reali.

Ente Nazionale per l'Aviazione Civile

AEROPORTO CIVILE DI LAMEZIA TERME (CZ)

LOTTO L1 - Sviluppo aerostazione passeggeri
CUP: H84G22000030009
LOTTO L2 - Interventi per la security e la digitalizzazione
CUP: H86I22000390002
LOTTO L6 - Potenziamento delle reti di sottoservizi e impianti tecnologici
CUP: H84G22000060009

PROGETTO ESECUTIVO

CANTIERIZZAZIONE

STATO DI PROGETTO
Macro Fase - 3

GRUPPO DI PROGETTAZIONE
Raggruppamento Temporaneo di Professionisti

TECHNITAL

Direttore Tecnico e Responsabile integrazione prestazioni specialistiche: ing. Filippo Busola
Geologia: dott. Emanuele Fresia
Progettazione idraulica: ing. Alessandro Cacciatori
Project Manager: ing. Emanuela Perina
CSP: arch. Elisabeth Foroni

ETS Engineering and Technical Services S.p.A.

Direttore Tecnico: ing. Giambattista Parietti
Progettazione Specialistica Impianti:
ing. Marco Bergami
P.I. Daniele Togni
ing. Enrico Facchinetti

AERTEC

Direttore tecnico: ing. Aeronautico Carlos Berenguer López
Responsabile sistemi di trasporto:
ing. Pedro Tena Calderón

VALLE 3.0

Direttore tecnico: arch. Emanuela Valle
Progettazione architettonica:
arch. Maria Camilla Valle
arch. Leonardo Giovannozzi

incide

Direttore tecnico e progettazione strutturale:
ing. Gianluca Vallerini
Coordinatore progettazione strutture:
ing. Matteo Pagnozzi

CODICE ELABORATO								REVISIONE		
Fase	Lotto	Ambito	Disciplina	Tipo	Numero	Rev	Scala	Id.	Data	Descrizione
E	LL	00	CAN	PL	03	A	Indicate	A	FEBBRAIO 2025	EMISSIONE
NOME FILE:	AI015P-E-LL-00-CAN-PL-03-A.dwg					REDAZIONE:		Ing. Carlos Berenguer		Aertec S.

Visto del Committente: Società Aeroportuale Calabrese S.p.A.

INTERVENTO FACENTE PARTE DEL	IL RESPONSABILE DEL PROCEDIMENTO:	IL POST HOLDER DI AREA:
Contratto Istituzionale di Sviluppo "CIS VOLARE"	ing. Ferdinando Saracco	OPERATIONAL SERVICES MANAGER: Emilio Parrilla PASSENGER EXPERIENCE MANAGER: Sabrina Mileto PH PROGETTAZIONE: Ferdinando Saracco

Approvazione **ENAC:**